



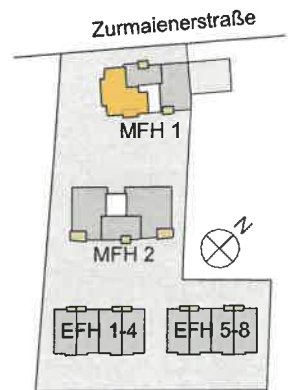

WE 01 - MFH 1 - EG Links

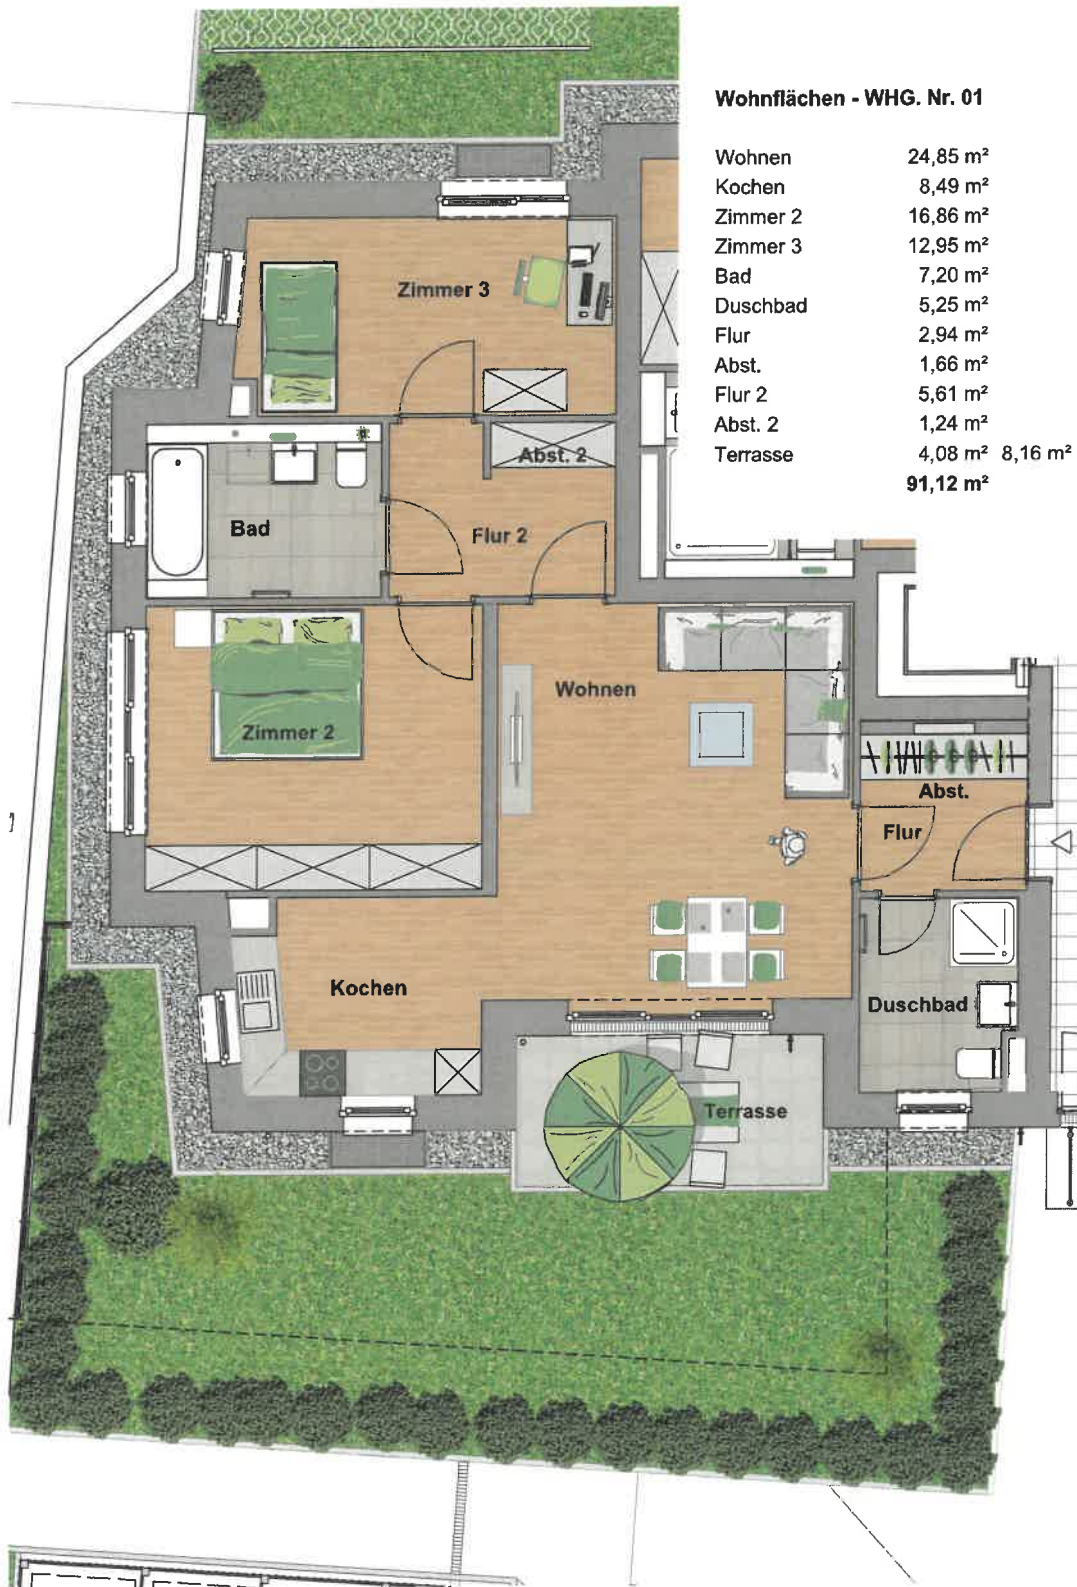

Bauvorhaben: Neubau von zwei Mehrfamilienhäusern mit einer Tiefgarage
Zurmaierstraße 41 + 42
54292 Trier

Hinweis: Änderungen und Ergänzungen bleiben vorbehalten.
Die dargestellte Möblierung ist ein nicht zum Angebot
gehörender Einrichtungsvorschlag.